


STADT BURLADINGEN

BEBAUUNGSPLAN FARRENBERGWEG

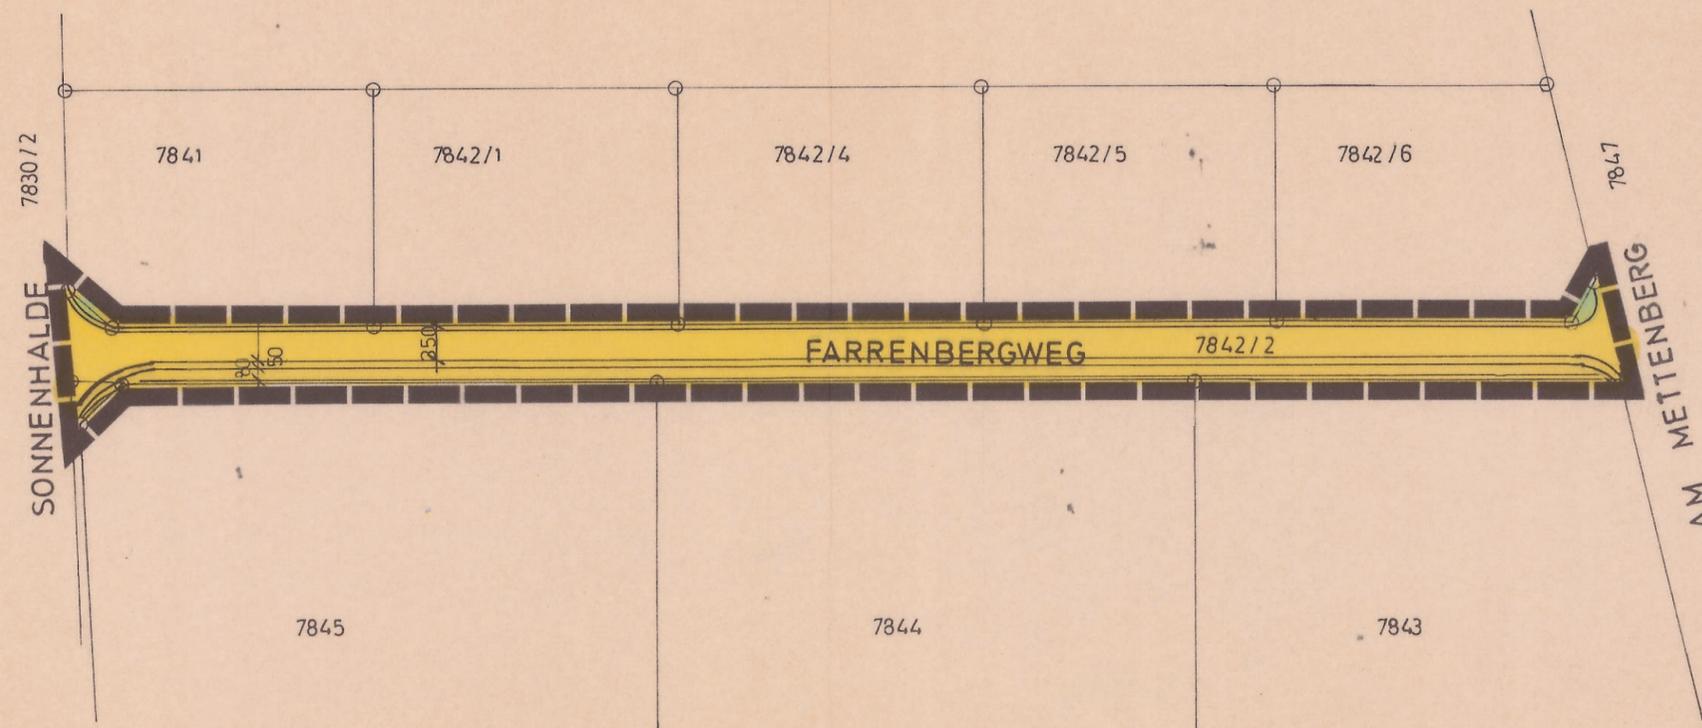

Ausfertigungsvermerk:

Es wird bestätigt, dass der Inhalt dieses Planes und die schriftlichen Festsetzungen mit dem Satzungsbeschluss des Gemeinderates Burladingen vom 07. 011. 1991 übereinstimmen.
Burladingen, den 06. 02. 1992



(Höhnle), Bürgermeister

Genehmigt

Balingen, den 27. DEZ. 1991
Landratsamt
Zollernalbkreis




Baumann
Baumann

M: 1:500

PLANUNG
STADTBAUAMT BURLADINGEN

28.02.1991
06.06.1991

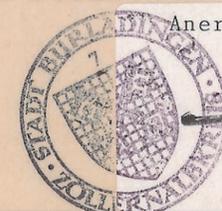

Anerkannt:

(Höhnle)
Bürgermeister