

BEBAUUNGSPLAN HOLDERWEG

Ausfertigungsvermerk:
Es wird bestätigt, daß der Inhalt dieses Planes und die schriftlichen Festsetzungen mit dem Satzungsbeschuß des Gemeinderates Burladingen vom 26.08.1993 übereinstimmen.



Burladingen, den 07.01.1994

(Höhnle), Bürgermeister

LAGEPLAN M 1:500



ANERKANNT:



Bürgermeister

GENEHMIGT: **Genehmigt**

Balingen, den 20. DEZ. 1993



Landratsamt
Zollernalbkreis
Wolf

Es wird bestätigt, daß der Inhalt dieses Planes, sowie die schriftlichen Festsetzungen mit den hierzu ergangenen Beschlüssen des Gemeinderates der Stadt Burladingen übereinstimmt.

Bürgermeister IV

AUFGESTELLT: BALINGEN - OSTDORF, DEN 11.07.1990

GEÄNDERT: 25.06.1991 / 04.07.1991 / 27.05.1993

MAÜTHE INGENIEURE, BURO FÜR BAUINGENIEURWESEN
7460 BALINGEN 1, UHLANDSTR. 3, RUF: 07433 / 7001


Zeichenerklärung:

- WA** Allgemeines Wohngebiet
- Gepl. Grundstücksgrenze
- Gepl. Baugrenze
- Gehweg
- Fahrbahn
- Sicherheitsstreifen
- Gepl. Firstrichtung
- Grenze des räumlichen Geltungsbereiches vom Bebauungsplan
- Entfallende Grenze des räumlichen Geltungsbereiches vom Bebauungsplan

Füllschema der Nutzungsschablone:

Baugebiet	Zahl der Vollgeschosse
Grundflächenzahl	Geschoßflächenzahl

Baumasse	Bauweise
Dachform: SD - Satteldach WD - Walmdach	
DN - Dachneigung	

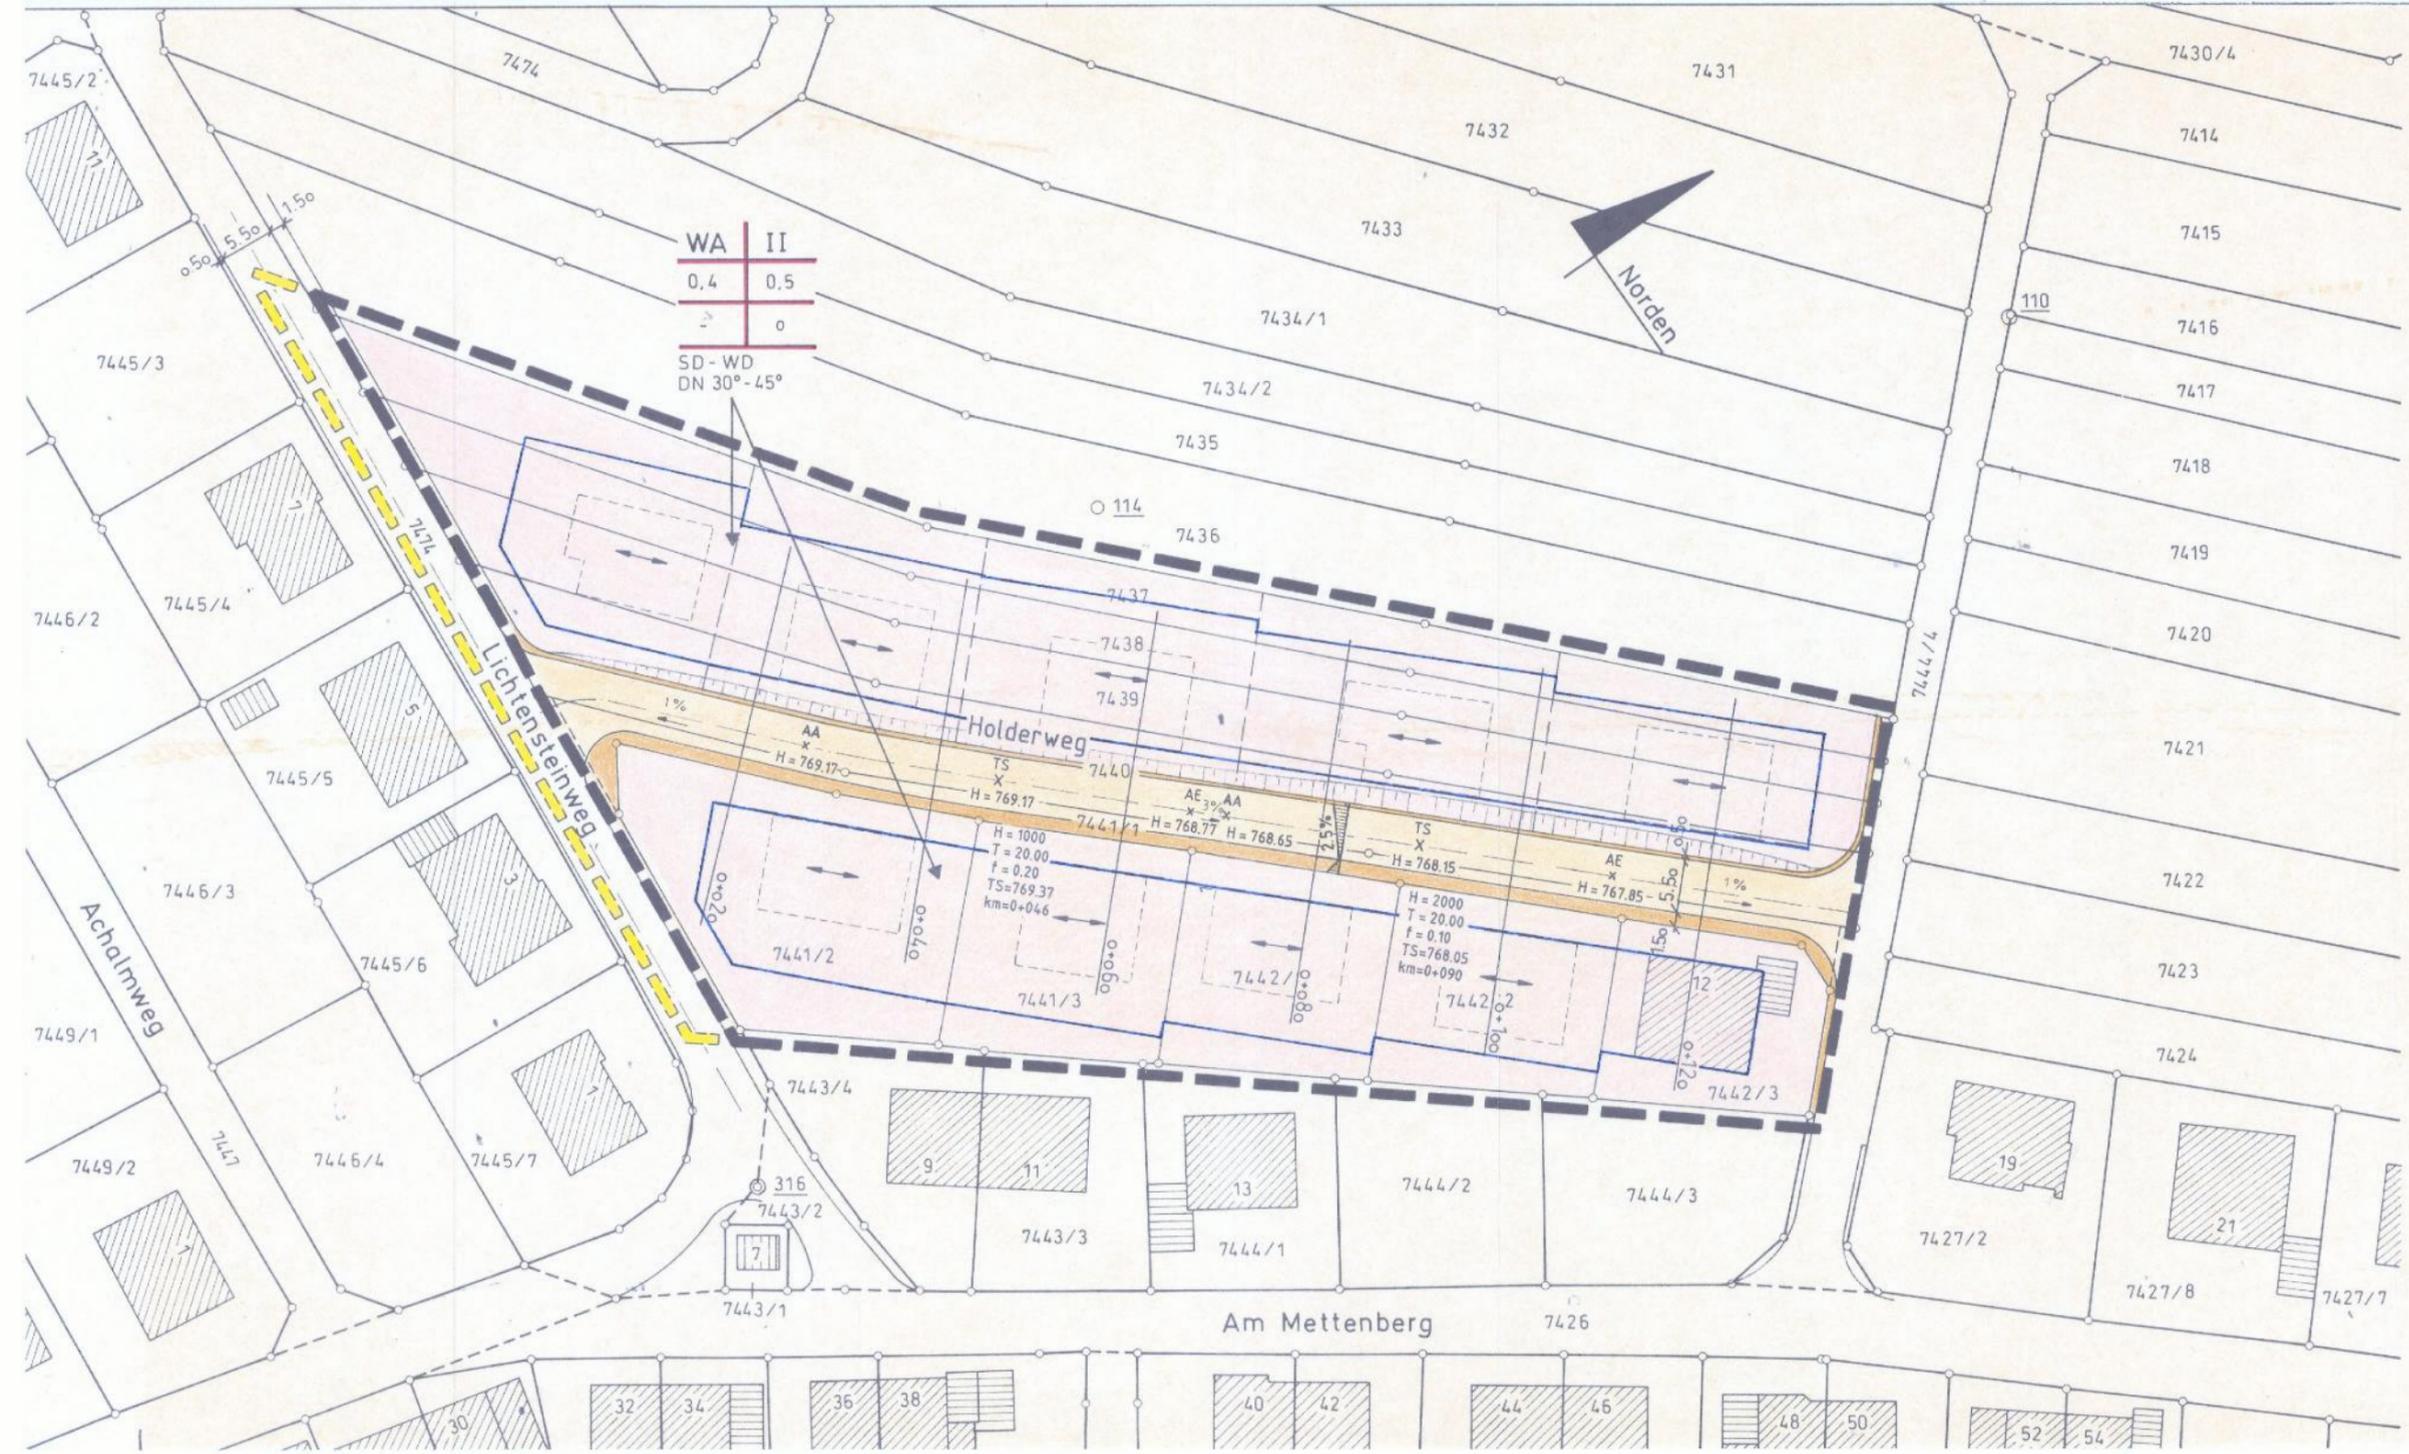

WA	II
0,4	0,5
0	0

SD - WD
DN 30° - 45°

