



Das Anzeigeverfahren gem. § 11 BauGB wurde mit Verfügung vom 17. Sep. 1997 abgeschlossen.

Balingen, 17. Sep. 1997  
Landratsamt Zollernalbkreis

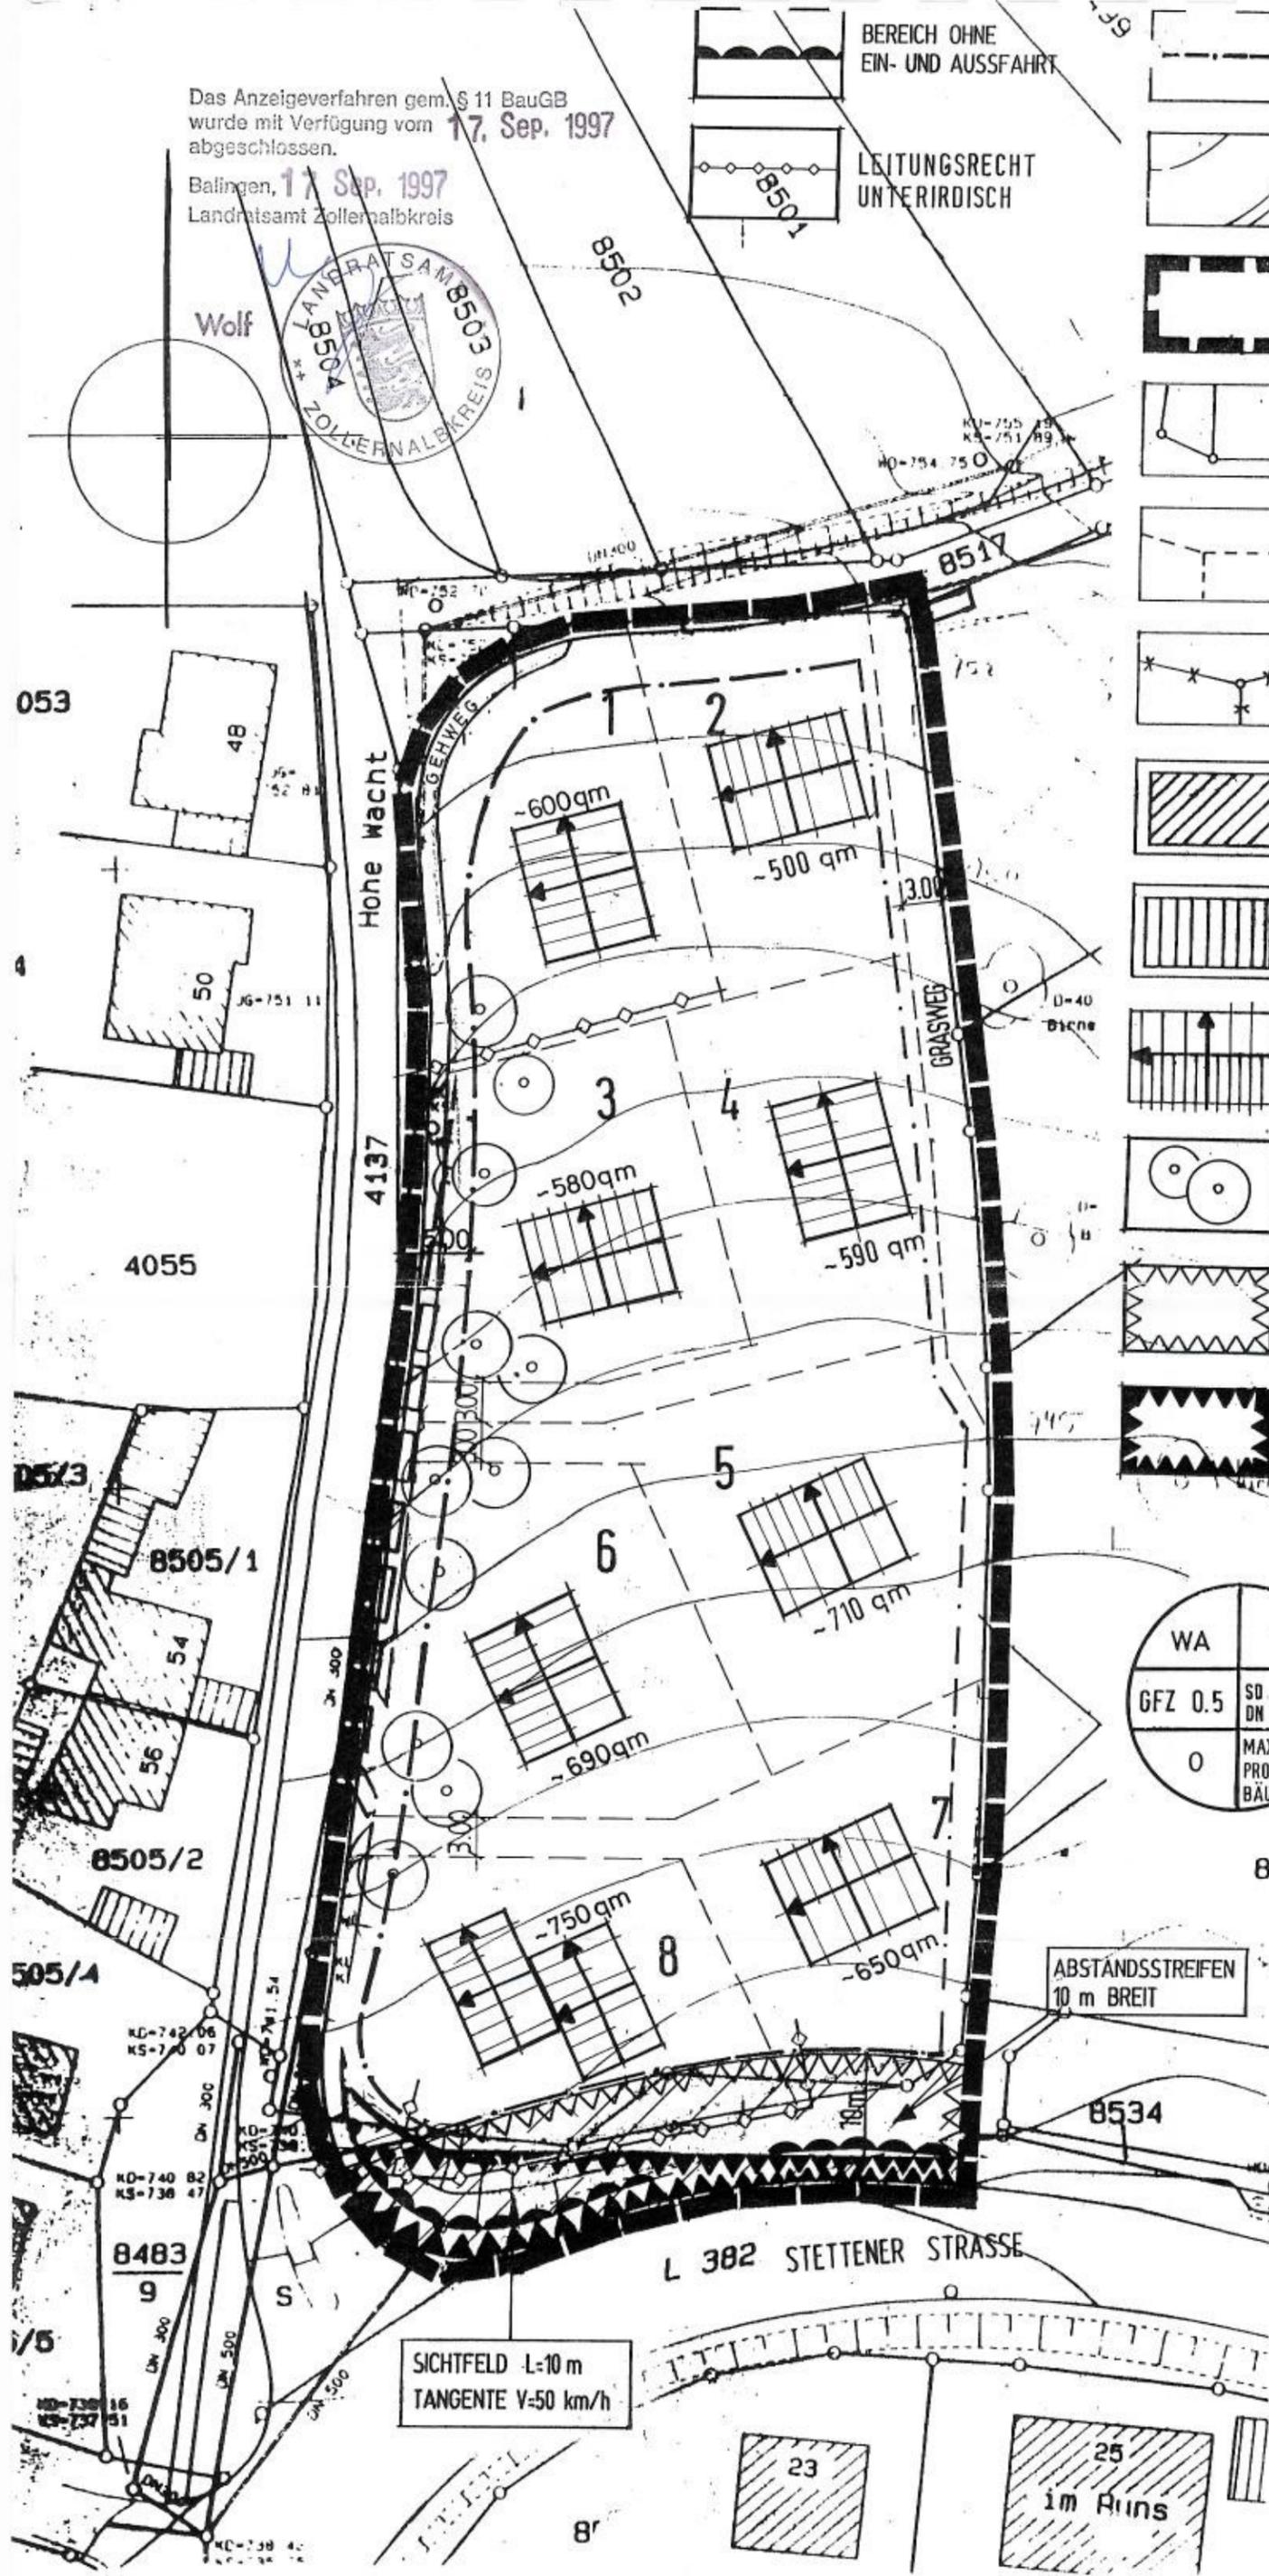

- BAUGRENZE  
§ 9 ABS 1 NR 2, §§ 22 UND 23 BauNVO
- STRASSENVERKEHRSFLÄCHEN  
§ 9 ABS 1 NR 11 UND ABS 6 BauGB
- GRENZE DES RÄUMLICHEN GELTUNGSBEREICHS  
§ 9 ABS 7 BauGB
- GRUNDSTÜCKSGRENZE BESTAND
- GRUNDSTÜCKSGRENZE PLANUNG
- GRUNDSTÜCKSGRENZE AUFGEHOBEN
- HAUPTGEBÄUDE BESTAND
- NEBENGEBÄUDE BESTAND
- GEPLANTES GEBÄUDE  
ANGABE DER HAUPTFIRSTRICHTUNG
- BÄUME GEPLANT  
PFLANZGEBOT gem. § 8a BNatG
- FLÄCHEN DIE VON DER BEBAUUNG FREIZUHALTEN SIND  
§ 9 Abs. 1 Nr. 10 und Abs. 6 BauGB
- SICHTFELD  
MAX. HÖHE DER SICHTHINDERNISSE  
60 cm.

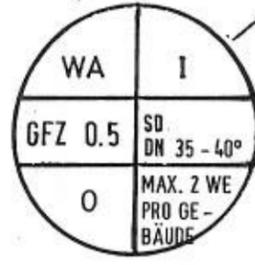

ABSTANDSSTREIFEN  
10 m BREIT

SICHTFELD L=10 m  
TANGENTE V=50 km/h

**BP**  
**OBERER RAUNS**  
BURLADINGEN M. 1:500

PLANUNG: FREIE ARCHITEKTEN BDA  
+ STADTPLANER  
A. MOSCHKON + PARTNER  
GRÜNGRABENSTRASSE 17  
72458 ALBSTADT  
TEL. 07431/53086-7

ALBSTADT IM MÄRZ 1996