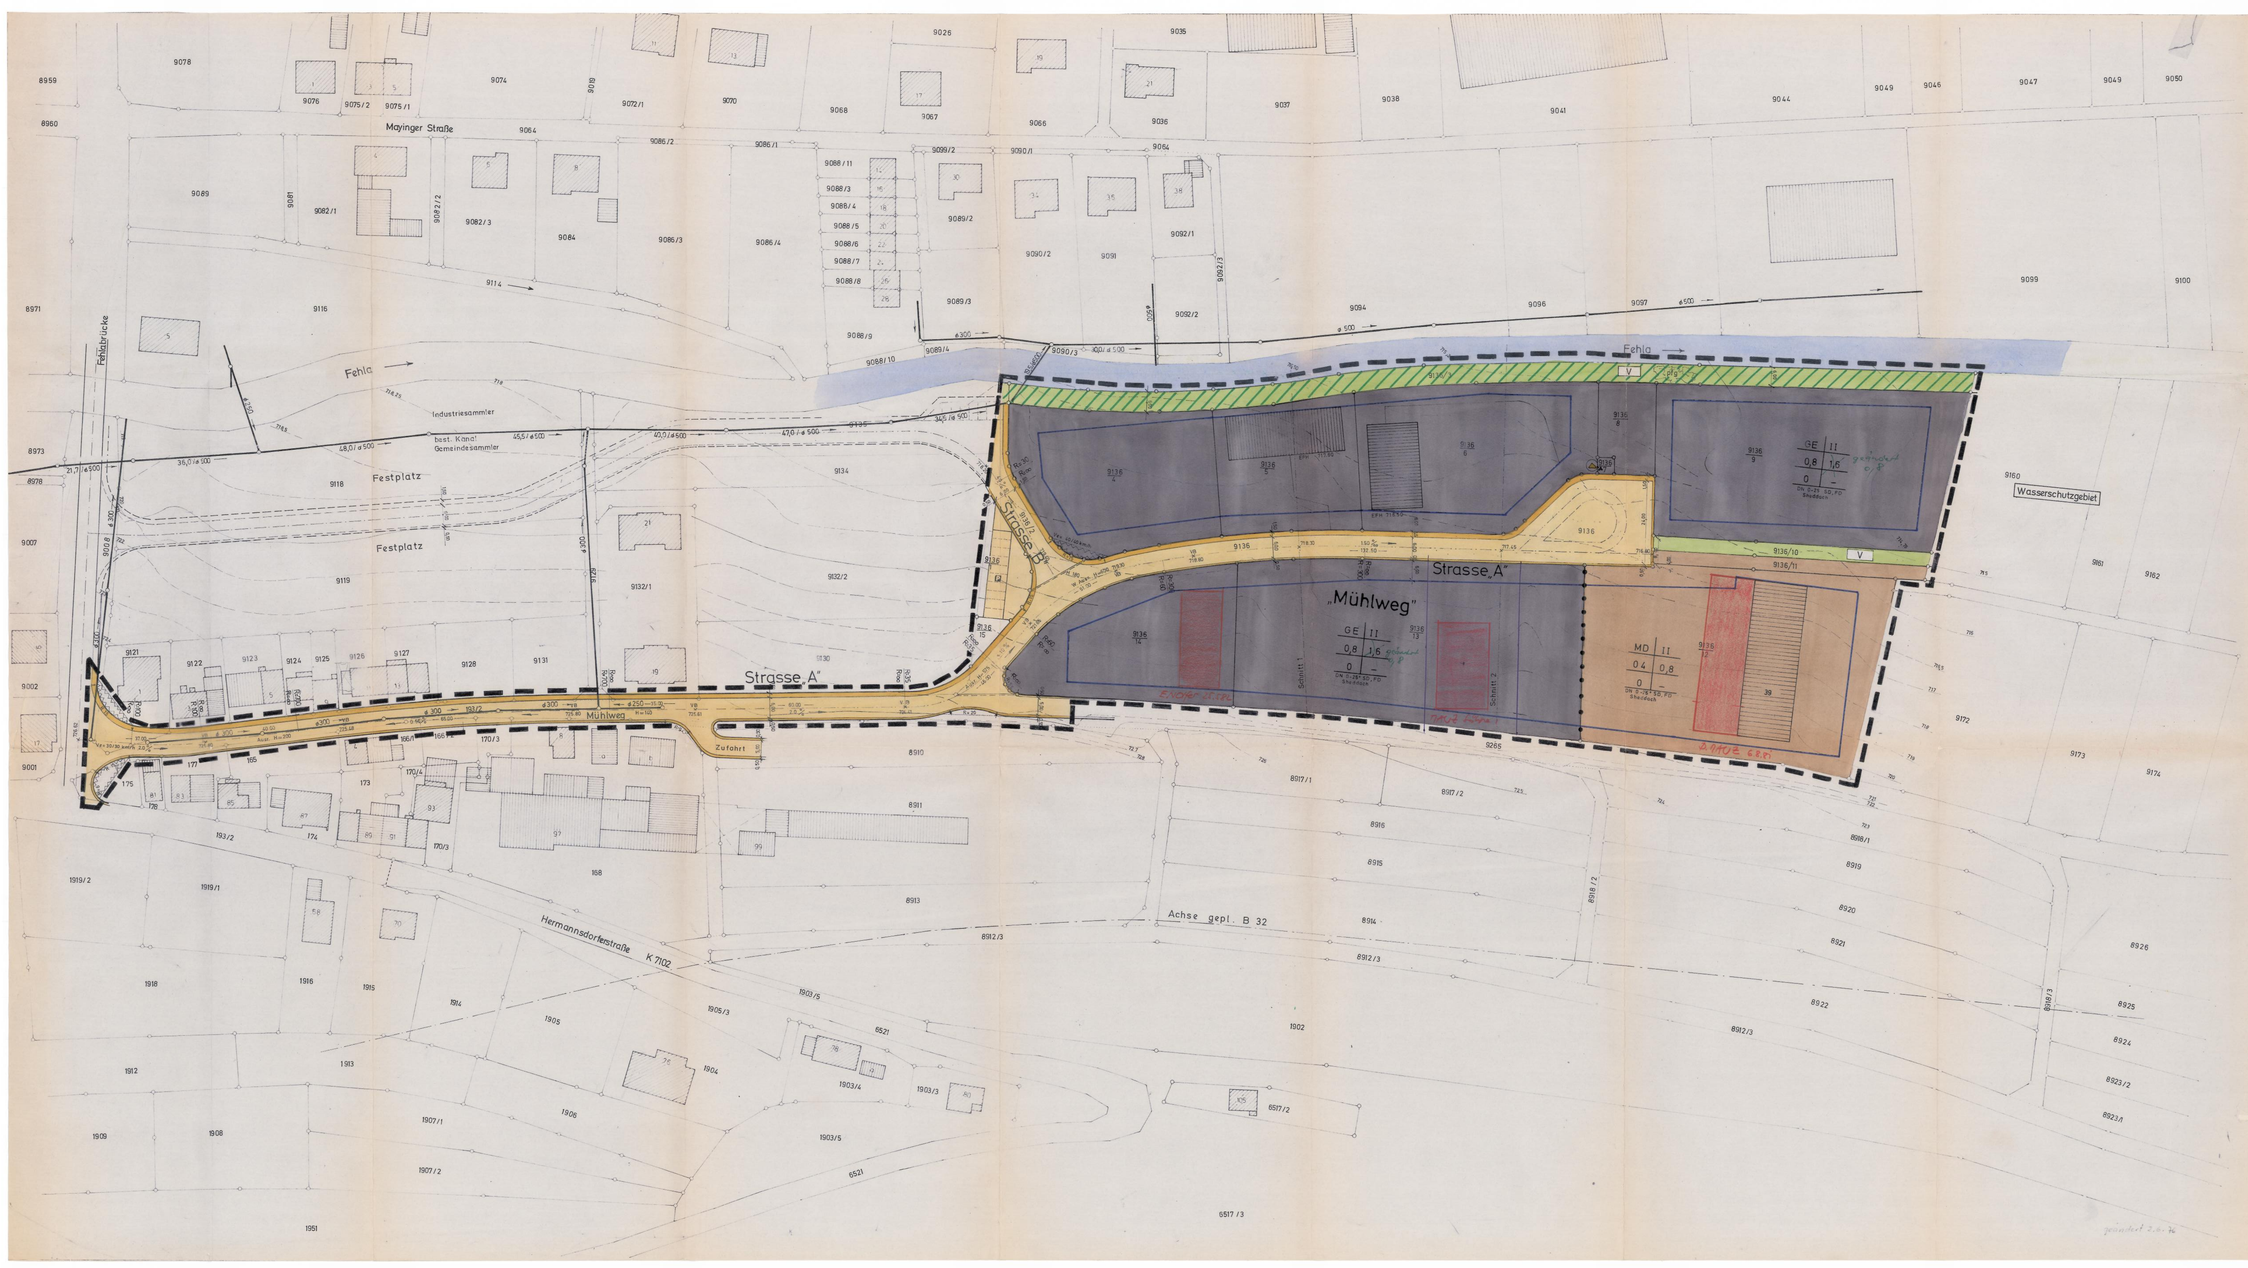

2

Zollernalbkreis

Stadt : Burladingen

Bebauungsplan „Am Mühlweg"

Lageplan M.1:500

Zeichenerklärung:

- GE — Gewerbegebiet
- MD — Dorfgebiet
- II — Zahl der Vollgeschosse
- 0,4 — Grundflächenzahl
- 0,8 — Geschoßflächenzahl
- o — offene Bauweise
- Baugrenze
- Gehweg
- Fahrbahn
- Längsparkstreifen Sicherheitsstreifen
- öffentliche Parkfläche
- Leitungsrecht
- Trafostation
- V — Pflanzgebot
- Grünfläche als Randstreifen i. Sinn Art. 1, u. 8 d. LBO (§ 111 Abs. 1 LBO)
- Schallschutz-d. Bab. Festsetz. Grundrißlast Anpfl. u. Einbr. mind. 5. Richtl.
- Abgrenzung unterschiedl. Nutzung
- Grenze d. räuml. Geltungsbereiches
- SD Satteldach
- FD Flachdach
- Sheddach

Füllschema der Nutzungsschablone

Bauweise	Zahl der Vollgeschosse
Grund- flächenzahl	Geschoß- flächenzahl
Baumas- senzahl	Bauweise
Max. Zahl d. Wohnungen i. Wohngebäude	
DN = Dachneigung	

Genehmigt

Landratsamt

41.14.1974
22.3.1976

Gefertigt: Balingen, den 22.12.1978

Anerkannt Burladingen, den 22. Dez. 1978

Diplom-Ingenieur
Albert Mauthe
Büro für Vermessungswesen
7460 Balingen-Dürrwangen

Genehmigt Balingen, den