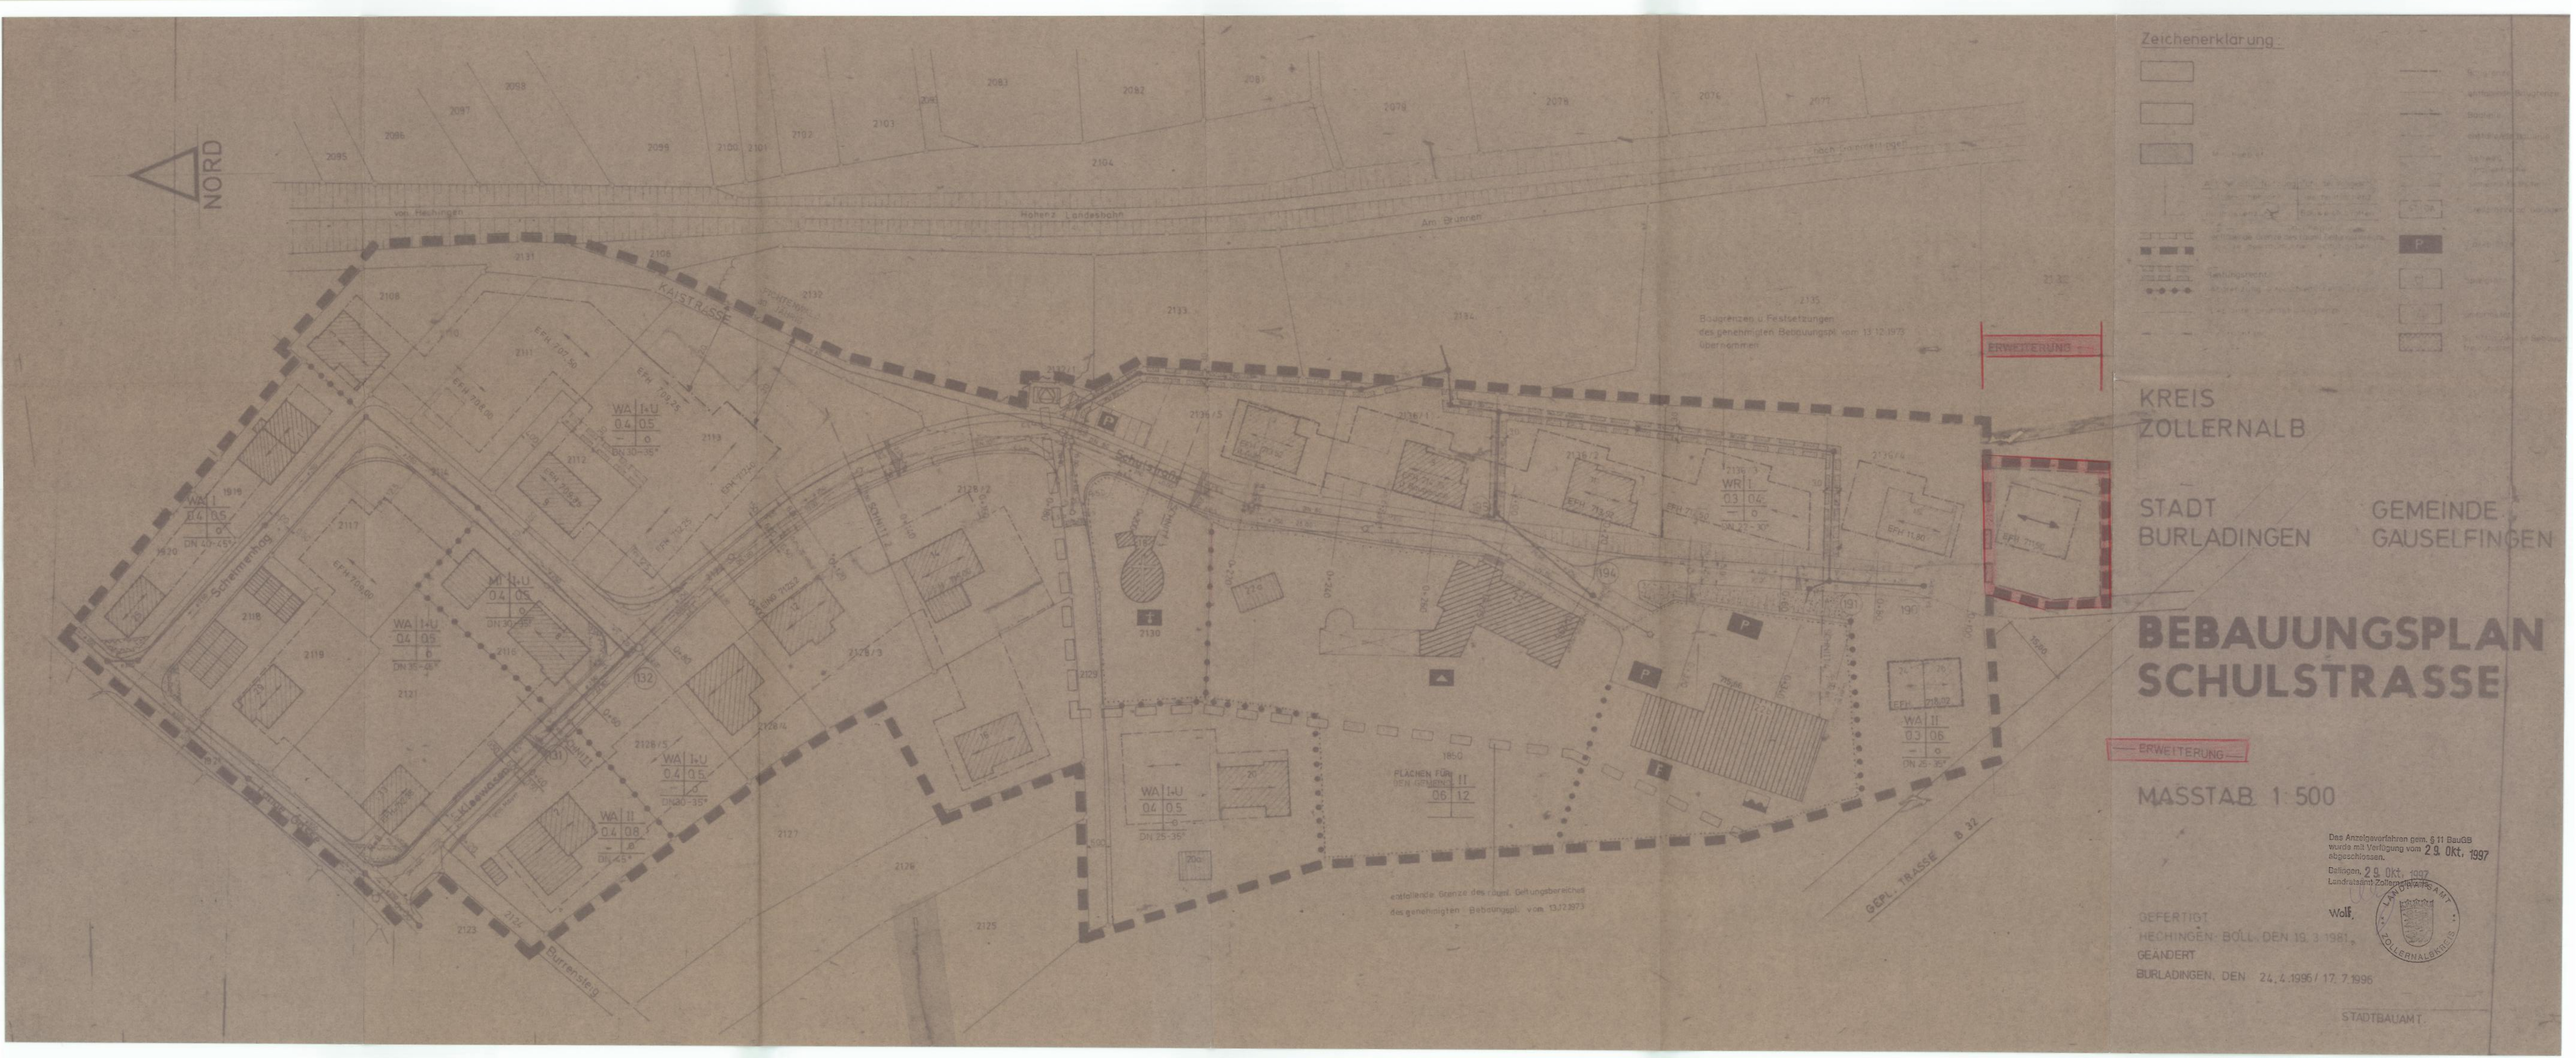
NORD
Zeichenerklärung
KREIS ZOLLERNALB
STADT BURLADINGEN
GEMEINDE GAUSELFINGEN
BEBAUUNGSPLAN SCHULSTRASSE
ERWEITERUNG
MASSTAB 1:500
Das Anzeigeverfahren gem. § 11 BauGB wurde mit Verfügung vom 28. Okt. 1997 abgeschlossen.
Balingen, 28. Okt. 1997
Landratsamt Zollernalbkreis
Bauamt
Wolf
LANDRATSAMT ZOLLERNALBKREIS
GEFERTIGT
HECHINGEN: BÖLL, DEN 19. 3. 1981,
GEÄNDERT
BURLADINGEN, DEN 24. 4. 1996 / 17. 7. 1996
STADTBAUAMT
Kaistraße
Schulstraße
Schelmenhalde
Klausenstraße
Burrenstraße
Am Brunnen
Hohenz. Landesbahn
von Hechingen
Baugrenzen u. Festsetzungen des genehmigten Bebauungspl. vom 13.12.1973 übernommen
ERWEITERUNG
FLÄCHEN FÜR GEMEINBEDARF
GEPL. TRASSE B 32