
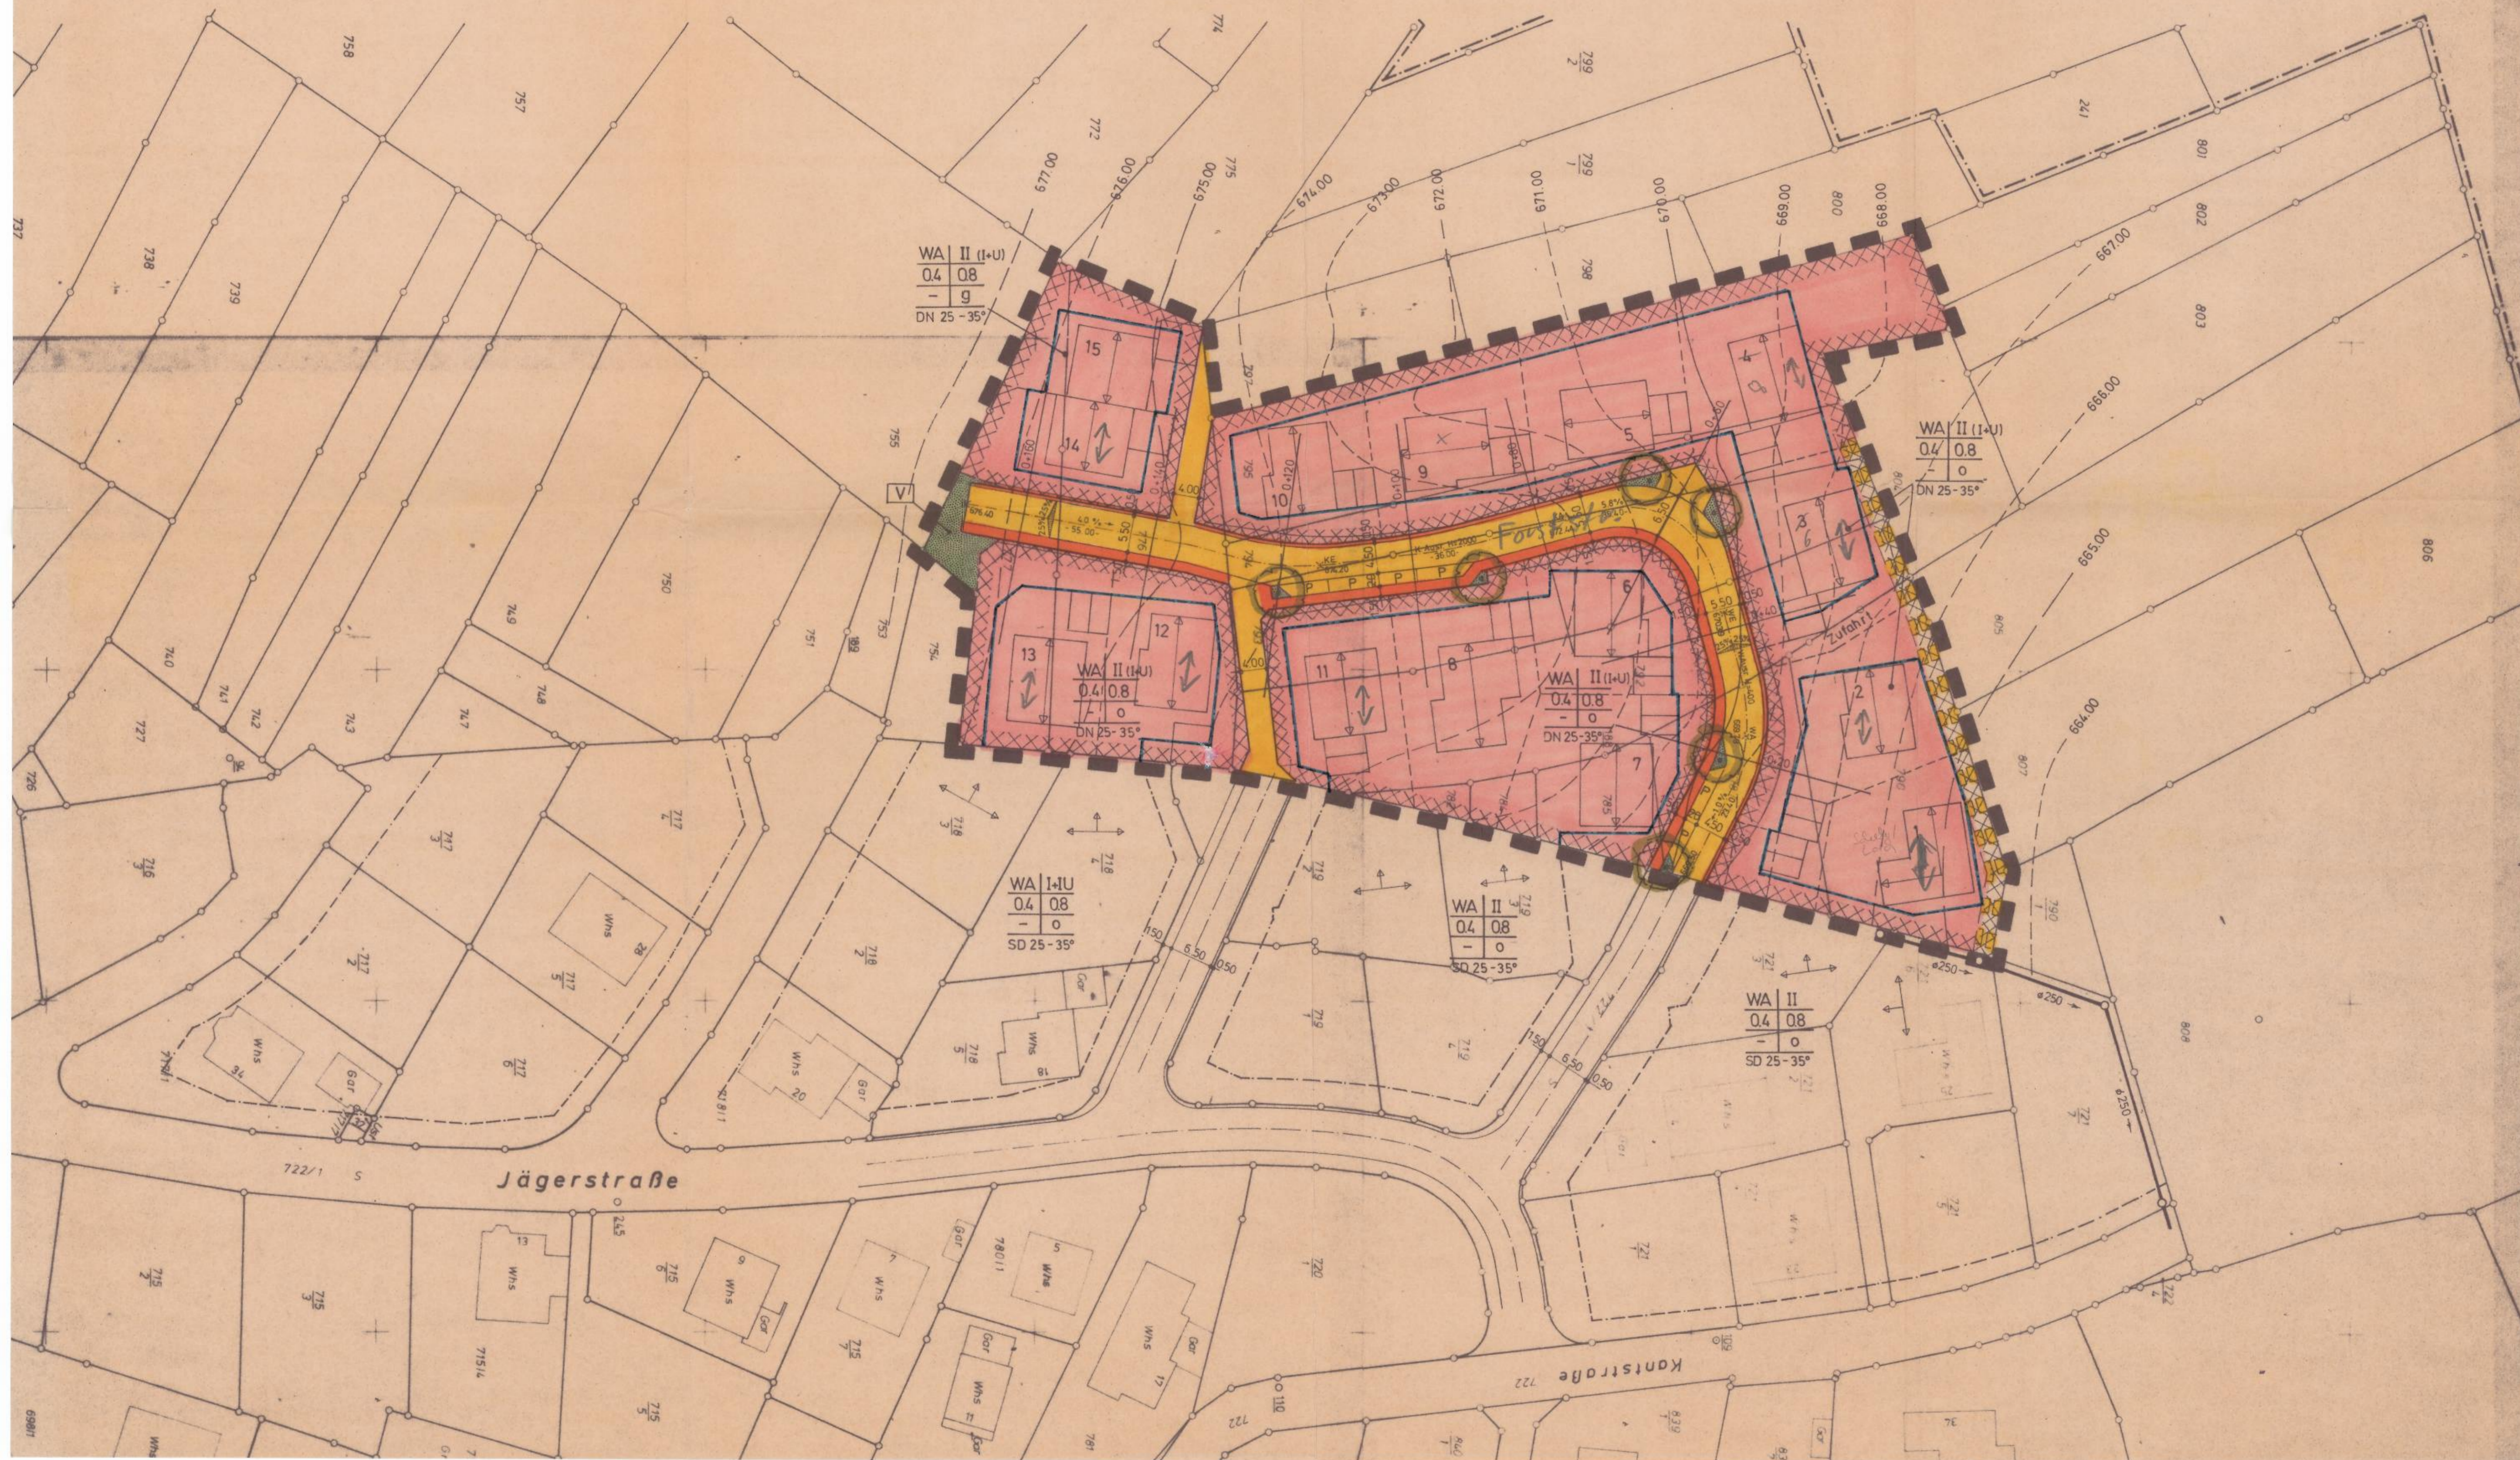


Finstrich
↔ bestehende Häuser

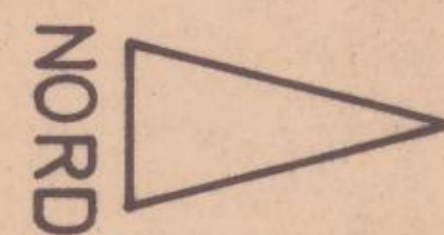

Zeichenerklärung:

- Gehweg
 - Straßenflächen
 - Sicherheitsstreifen
 - ST/GA Stellplätze oder Garagen
 - Verkehrsgrün
 - P Parkplätze
 - Spielplatz
 - Umformstation
 - Sichtfläche (von Bebauung fernhalten um Sicht-hindernissen über 0,70m Höhe)
 - Umgrenzung von Flächen zur Anpflanzung von Bäumen u. Sträuchern Pflanzgebot
 - Pflanzgebot für Bäume
 - Flächen, bei denen Bebauung besondere bauliche Vorkehrungen gegen äußere Einwirkungen oder bei denen besondere bauliche Sicherungsmaßnahmen gegen Naturgewalten erforderlich sind.
 - Böschungen Abgrabung / Auffüllung
- | WA II | Art der baul. Nutzung | Zahl der Vollgesch. |
|-----------|-----------------------|---------------------|
| 0.4 0.8 | Grundflächenzahl | Geschäftflächenzahl |
| - 0 | Baumassenzahl | Bauweise |
| DN 25-35° | Dachneigung | |
- Grenze des räumlichen Geltungsbereichs
 - gepl. Bougrenze
 - gepl. Baulinie
 - gepl. Grundstücksgrenze
 - Finstrichung
 - Abgrenzung untersch. Nutzung
 - Leitungsrecht
 - Führung oberirdischer Versorgungsanlagen
 - Führung unterirdischer Versorgungsanlagen
 - Ein- u. Ausfahrtverbot
 - Einfahrtbereich

Ausfertigungsvermerk:
 Es wird bestätigt, daß der Inhalt dieses Planes und die schriftlichen Festsetzungen mit dem Satzungsbeschluß des Gemeinderates Burladingen vom 26.11.1992 übereinstimmen.
 Burladingen, den 24.09.1993
 (Höhnle) Bürgermeister

ZOLLERNALBK
 Stadt : BURLADINGEN
 Stadtteil : HAUSEN

BEBAUUNGSPLAN „HINTER DEM SCHULHAUS II“

Genehmigt
 Burladingen, den 14. SEP. 1993
 Landratsamt
 Zollernalbkreis

Wolf
 Wolf

Maßstab 1:500

Gefertigt :
 Hechingen-Boll, den 19.02.1992
 27.08.1992
 26.11.1992

Anerkannt:
 (Höhnle)
 Bürgermeister